
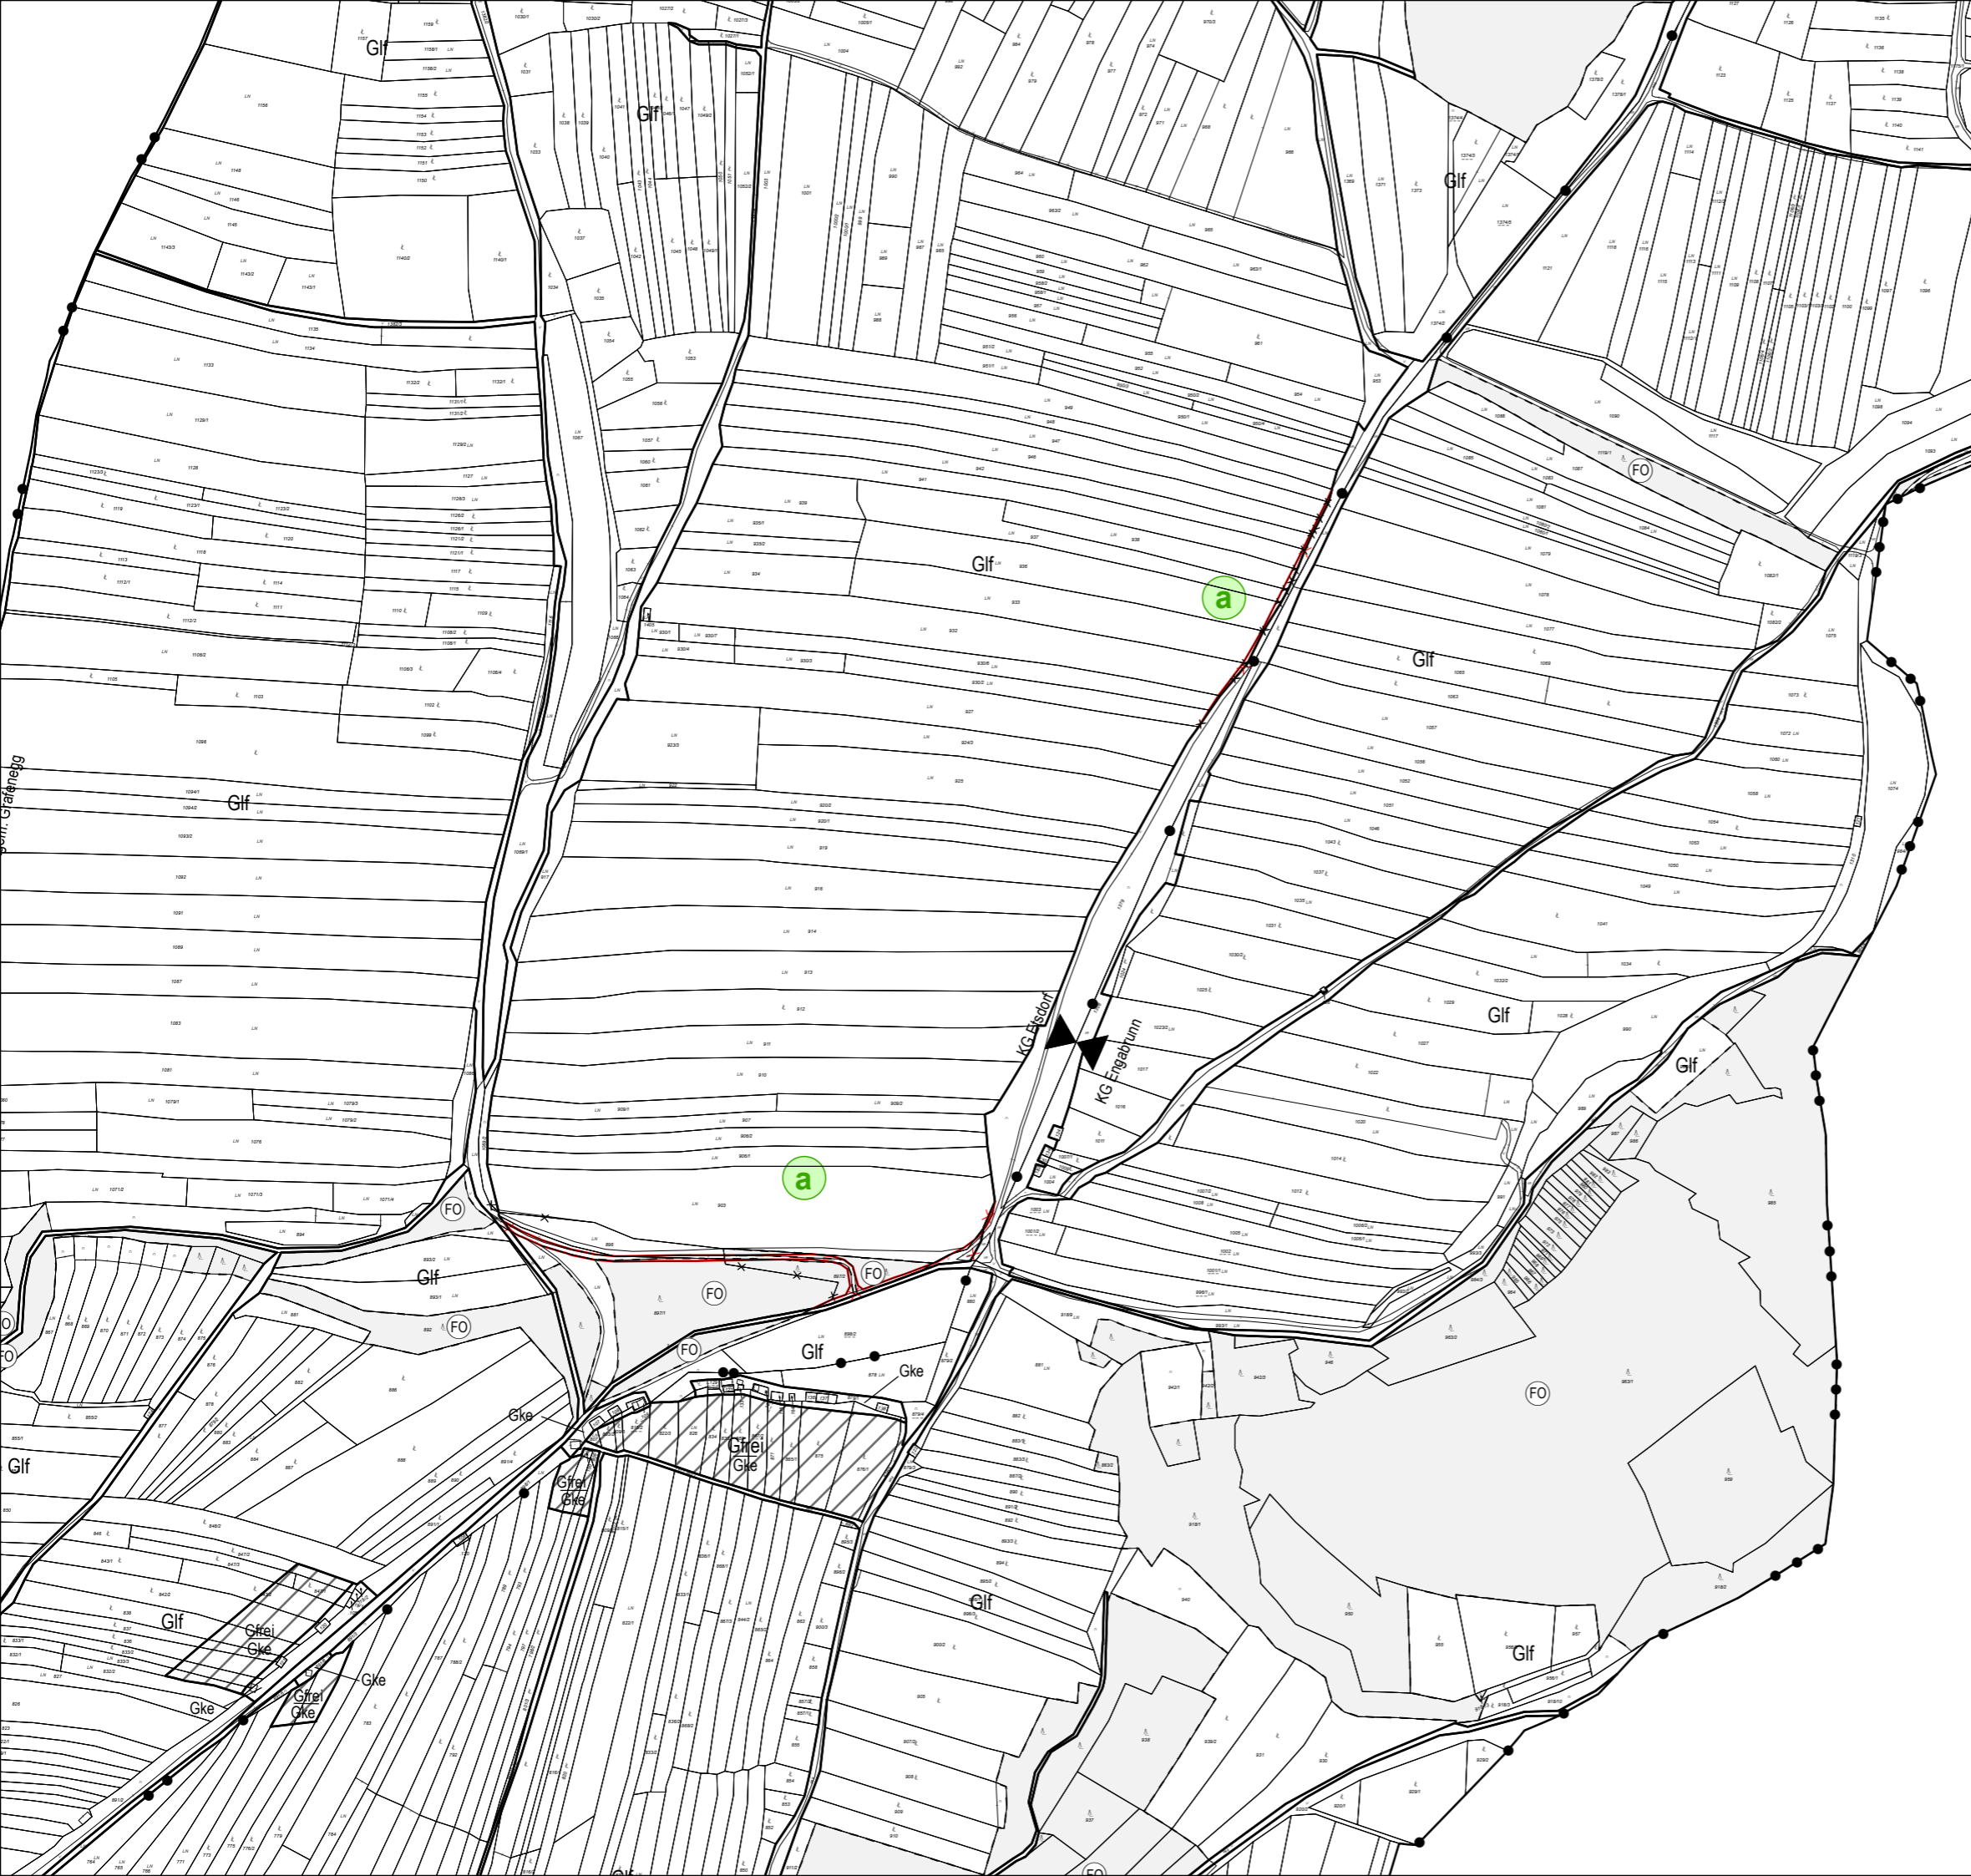


# FLÄCHENWIDMUNGSPLAN DER MARKTGEMEINDE GRAFENEGB

## **ABÄNDERUNG ENTWURF**

PL. NR.: 2813/F.A.3.  
22.05.2024

Ausschnitt aus Teilgebiet 1

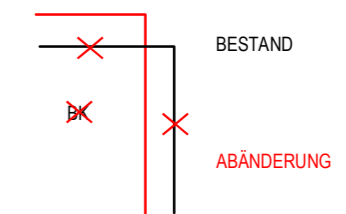

DER PLANVERFASSER:



schedlmayer | raumplanung



Schedlmayer Raumplanung ZT GmbH  
GF Dipl.-Ing. Herfried Schedlmayer  
Ingenieurkonsultent für Raumplanung und Raumordnung  
Staatlich befugter und beeideter Ziviltechniker

A-3382 Loosdorf · Parkstraße 5  
Telefon: 02754/6803 · Fax: 02754/6803-4  
e-mail: office@raumordnung.at  
www.raumordnung.at